


TOTEM - ESTRUTURA DE ENTRADA ILUMINADA POR REFLETORES

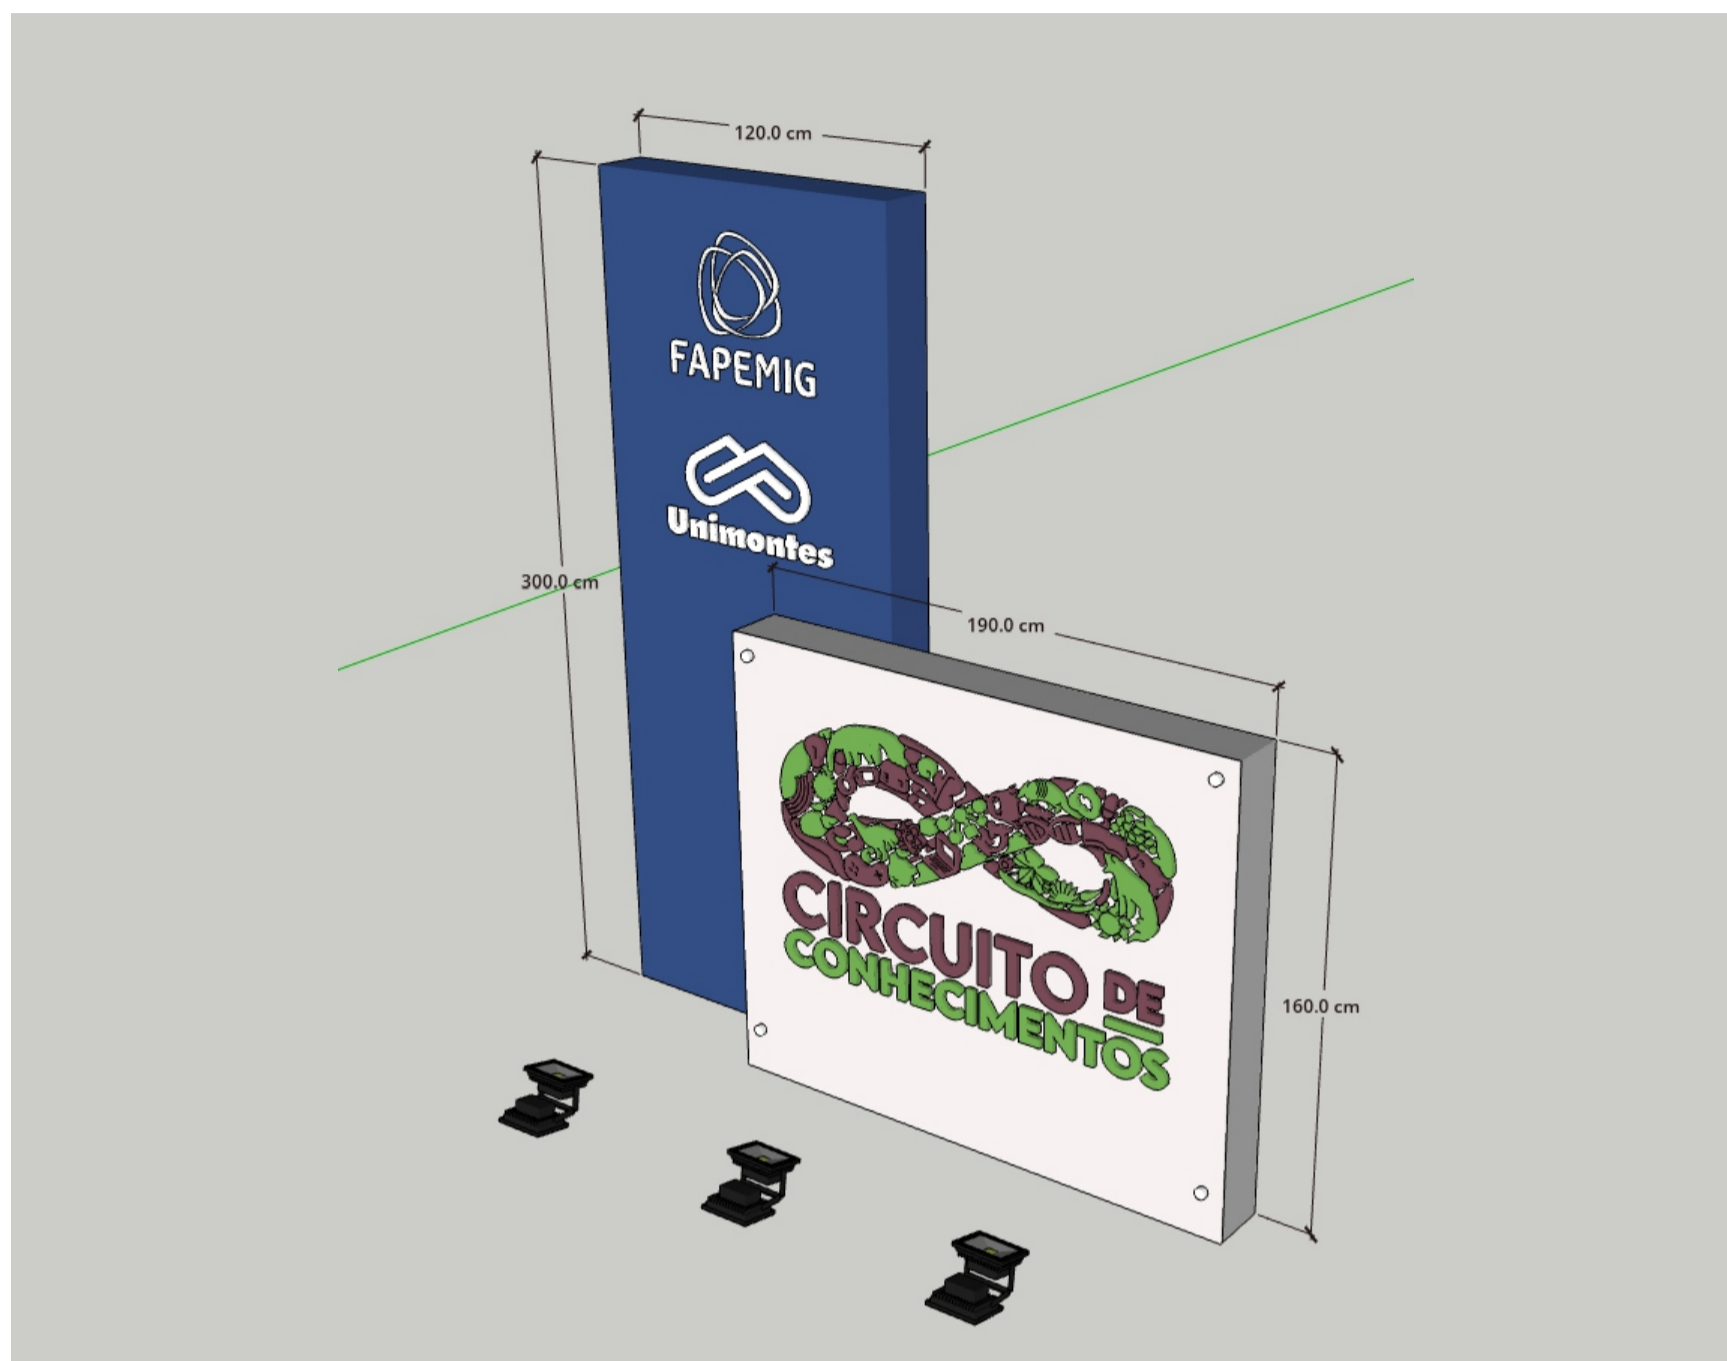

- Totens com estrutura em alvenaria e pintura seguindo padrões de identidade.
- Opção de placa de suporte do logotipo do Circuito de Conhecimentos com chapa de ACM cinza acetinado.
- Logotipos recortados em PVC expandido de 2cm de espessura e fixados nos totens seguindo padrões dos desenhos.

Logotipos recortados em PVC expandido de 20mm de espessura.

SUGESTÃO:
ACM (Aluminum Composite Material) de 6mm de espessura na cor cinza acetinado.

